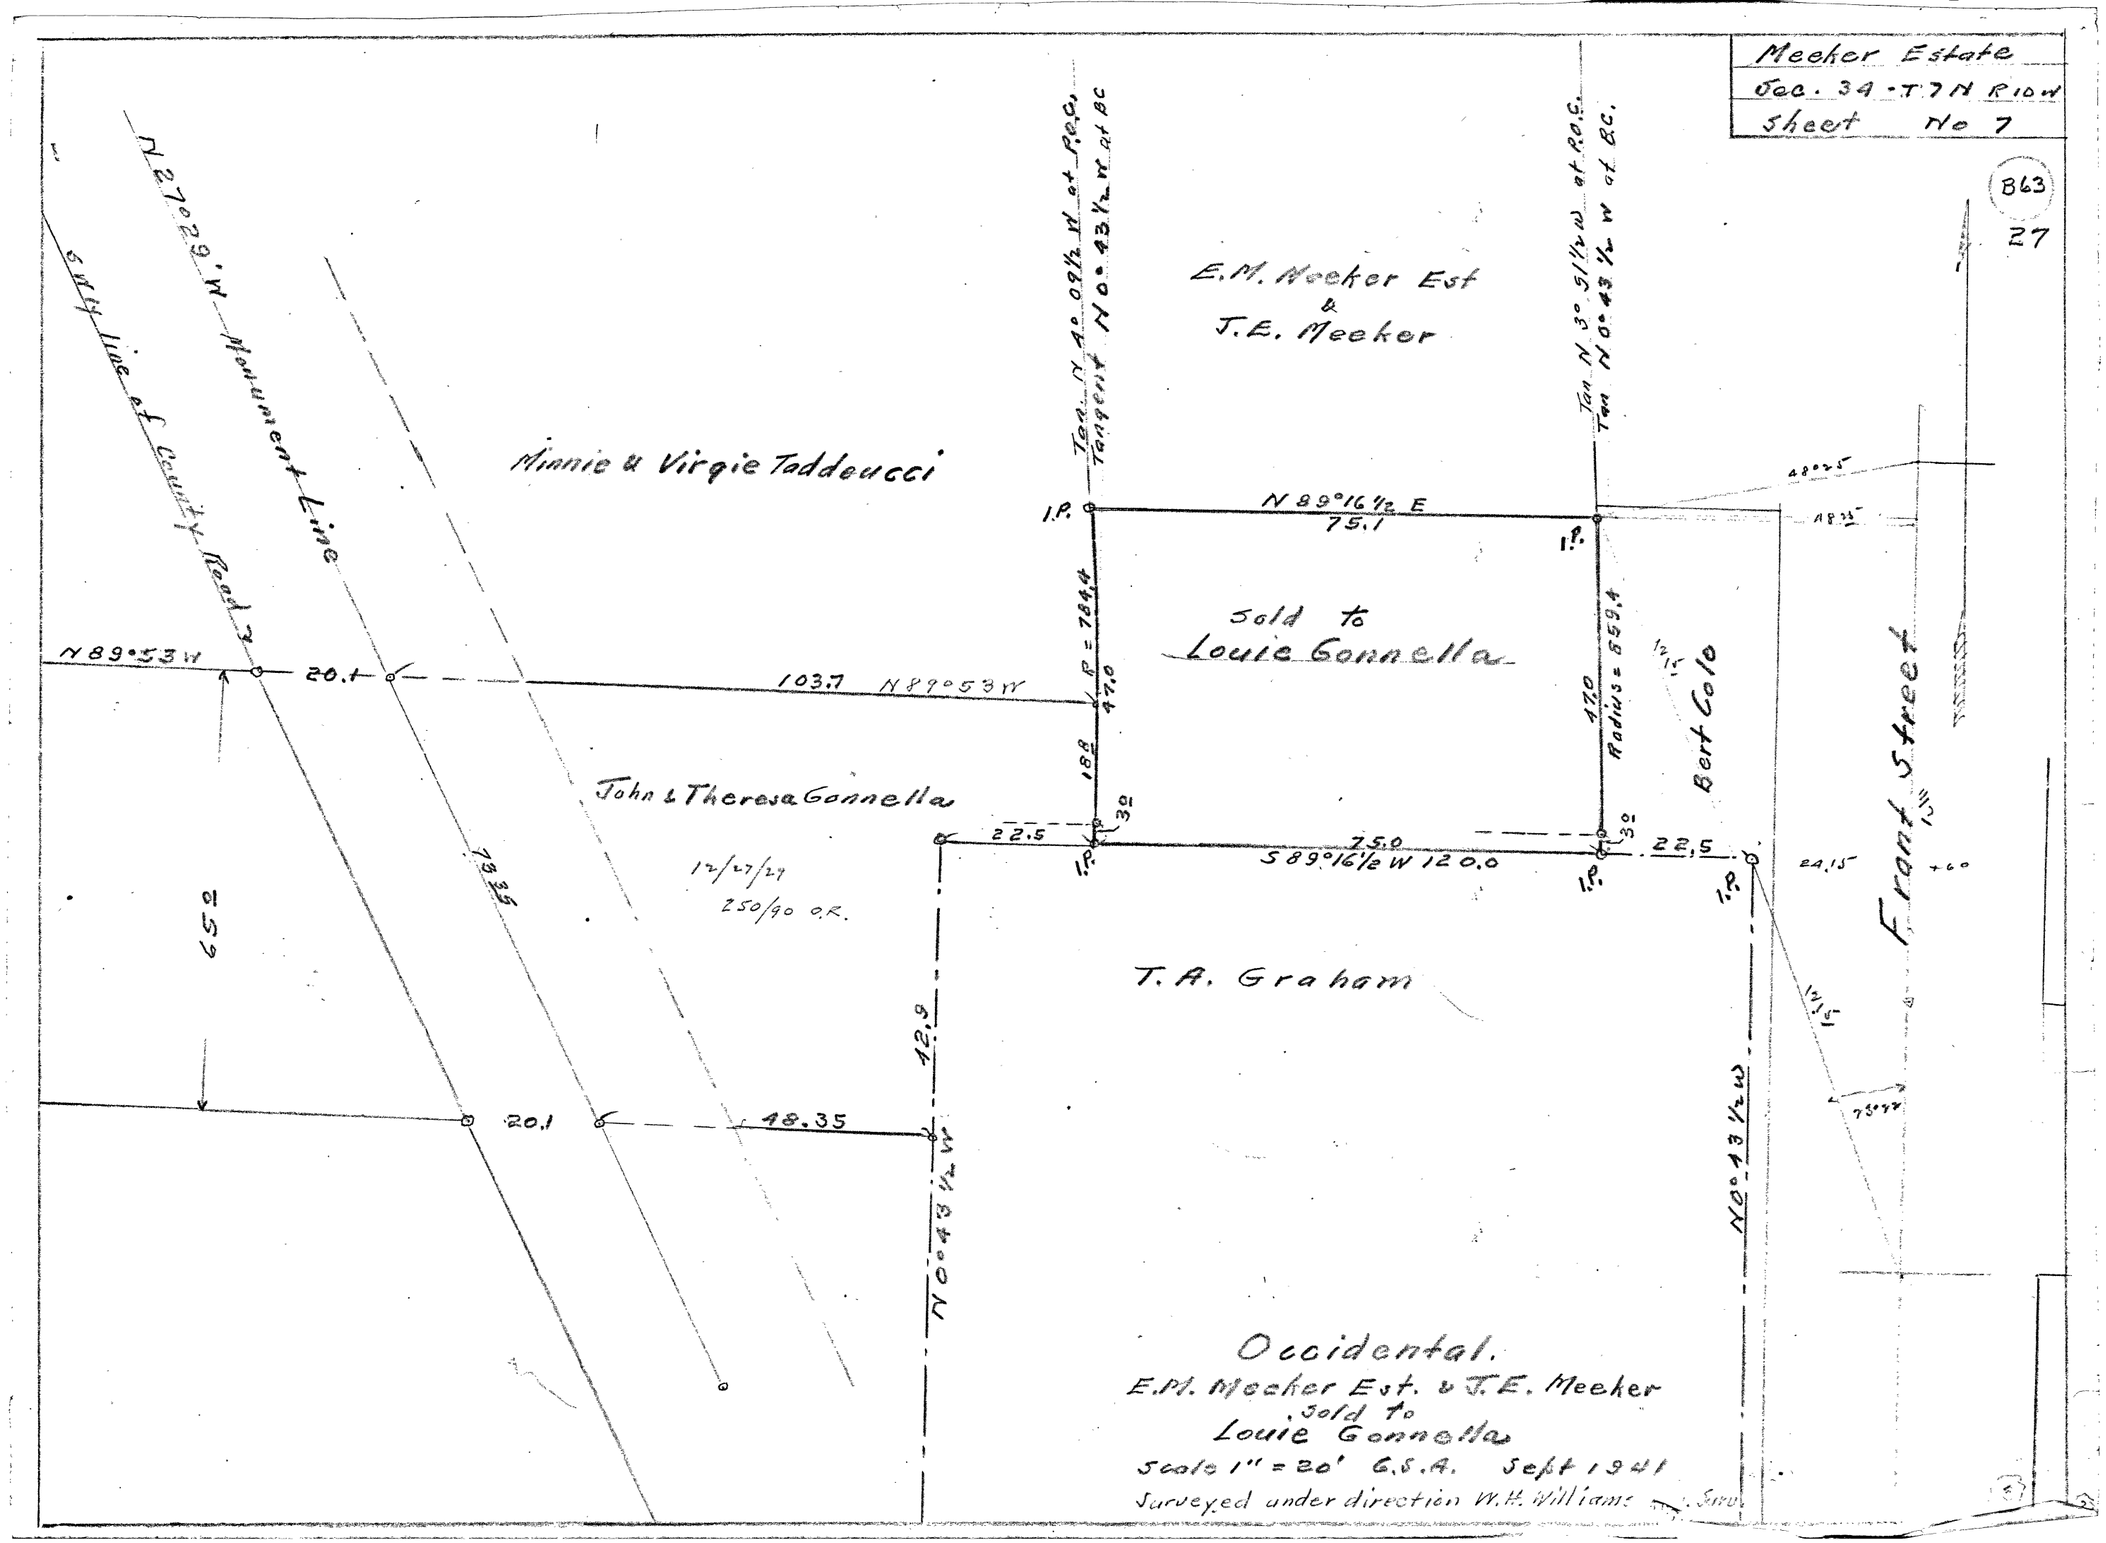
Meeker Estate
Sec. 34 - T 7 N R 10 W
Sheet No 7
863
27
E.M. Meeker Est
&
J.E. Meeker
Minnie & Virgie Taddeucci
Sold to
Louie Gonnella
John & Theresa Gonnella
T.A. Graham
Bert Cole
Front Street
N 27°29' W Monument Line
S W'ly line of County Road 3
N 89°53 W
20.1
103.7
N 89°53 W
N 89°16½ E
75.1
Tan. N 4° 09½ W at P.O.C.
Tangent N 0° 43½ W at BC
Tan N 3° 51½ W at P.O.C.
Tan N 0° 43½ W at BC
R = 784.4
47.0
188
Radius = 859.4
22.5
75.0
S 89°16½ W 120.0
22.5
12/27/29
250/90 O.R.
73.35
65.0
42.9
20.1
48.35
N 0° 43½ W
N 0° 43½ W
Occidental.
E.M. Meeker Est. & J.E. Meeker
Sold to
Louie Gonnella
Scale 1" = 20' G.S.A. Sept 1941
Surveyed under direction W.H. Williams